






函館開港150周年記念事業図面関係資料

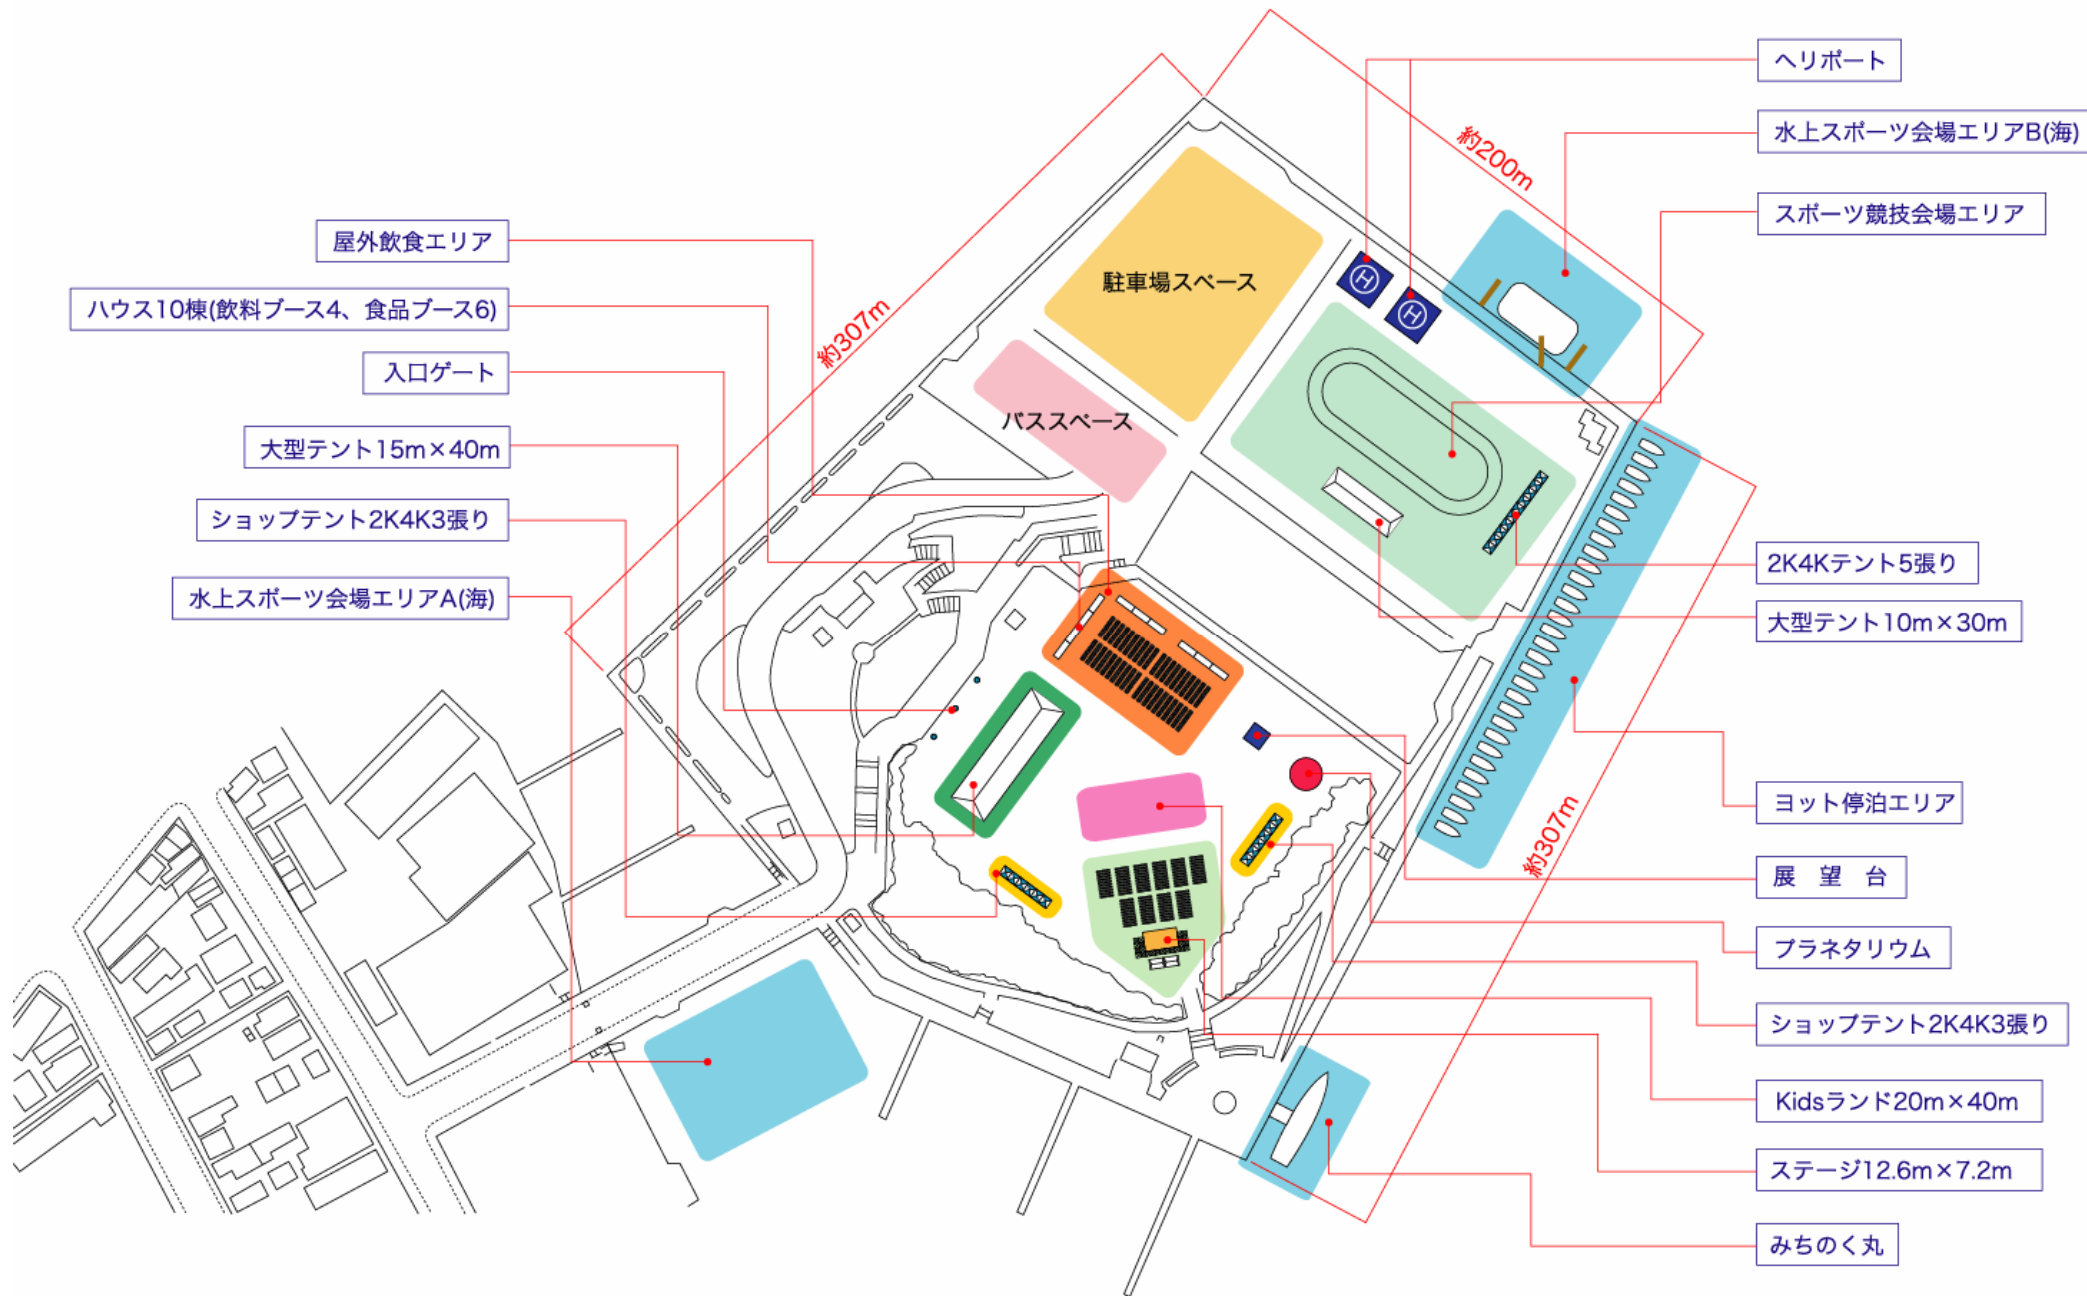

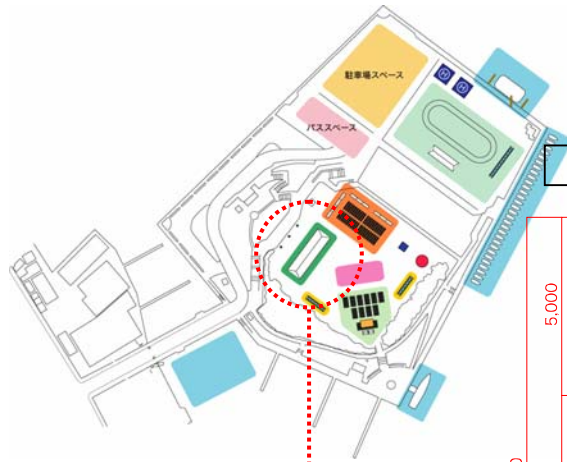





平面図

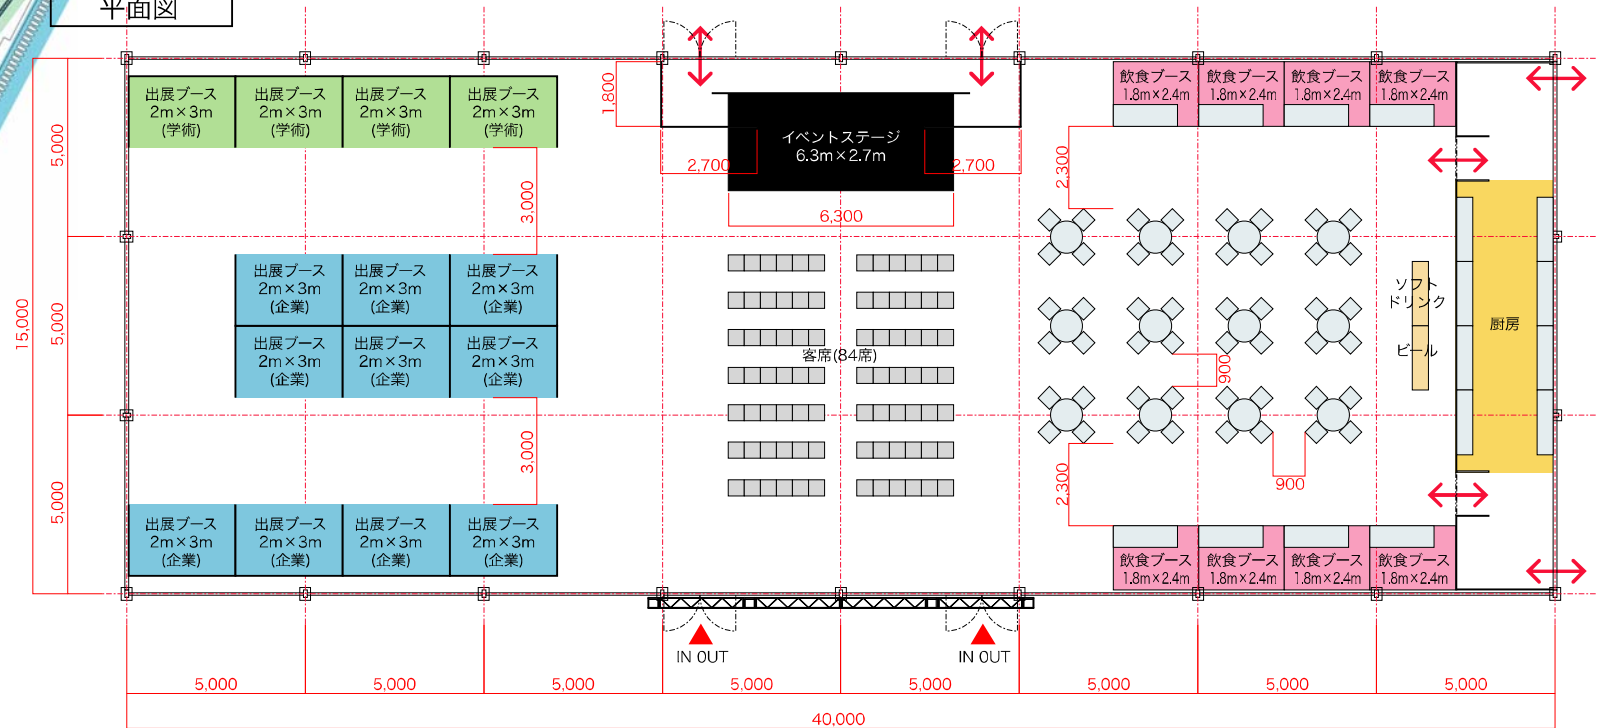




正面図

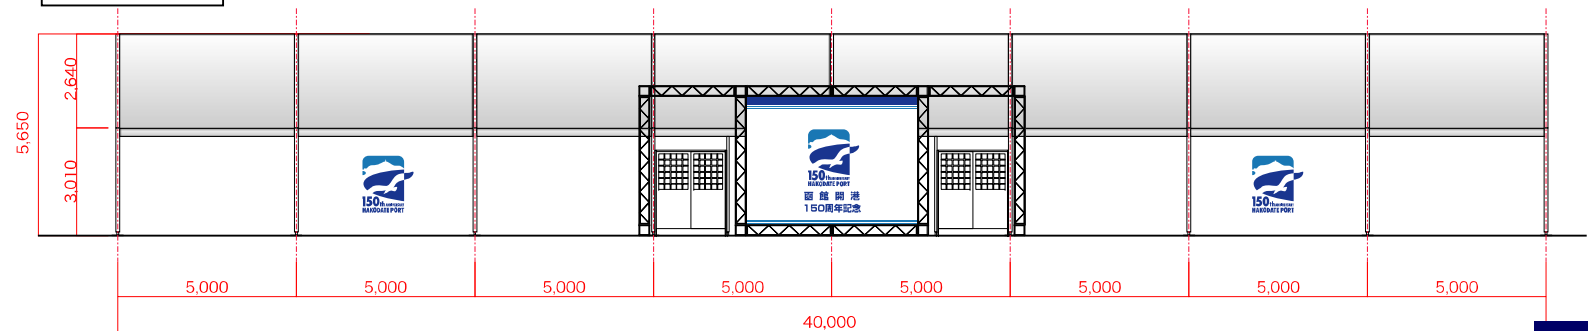

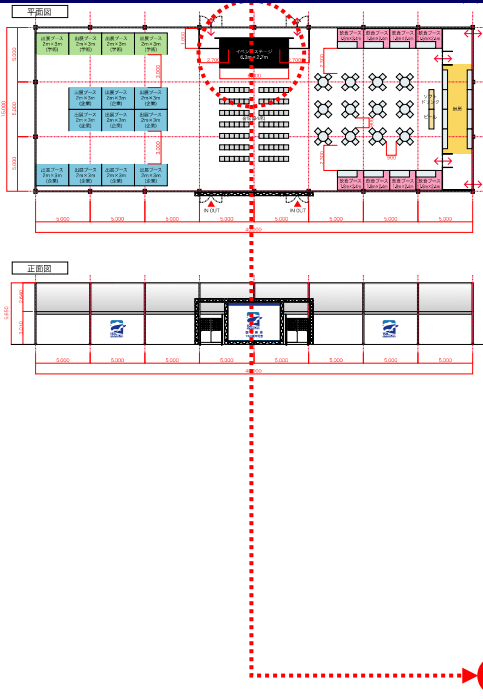


ステージ図面SCALE=1:30(A3)

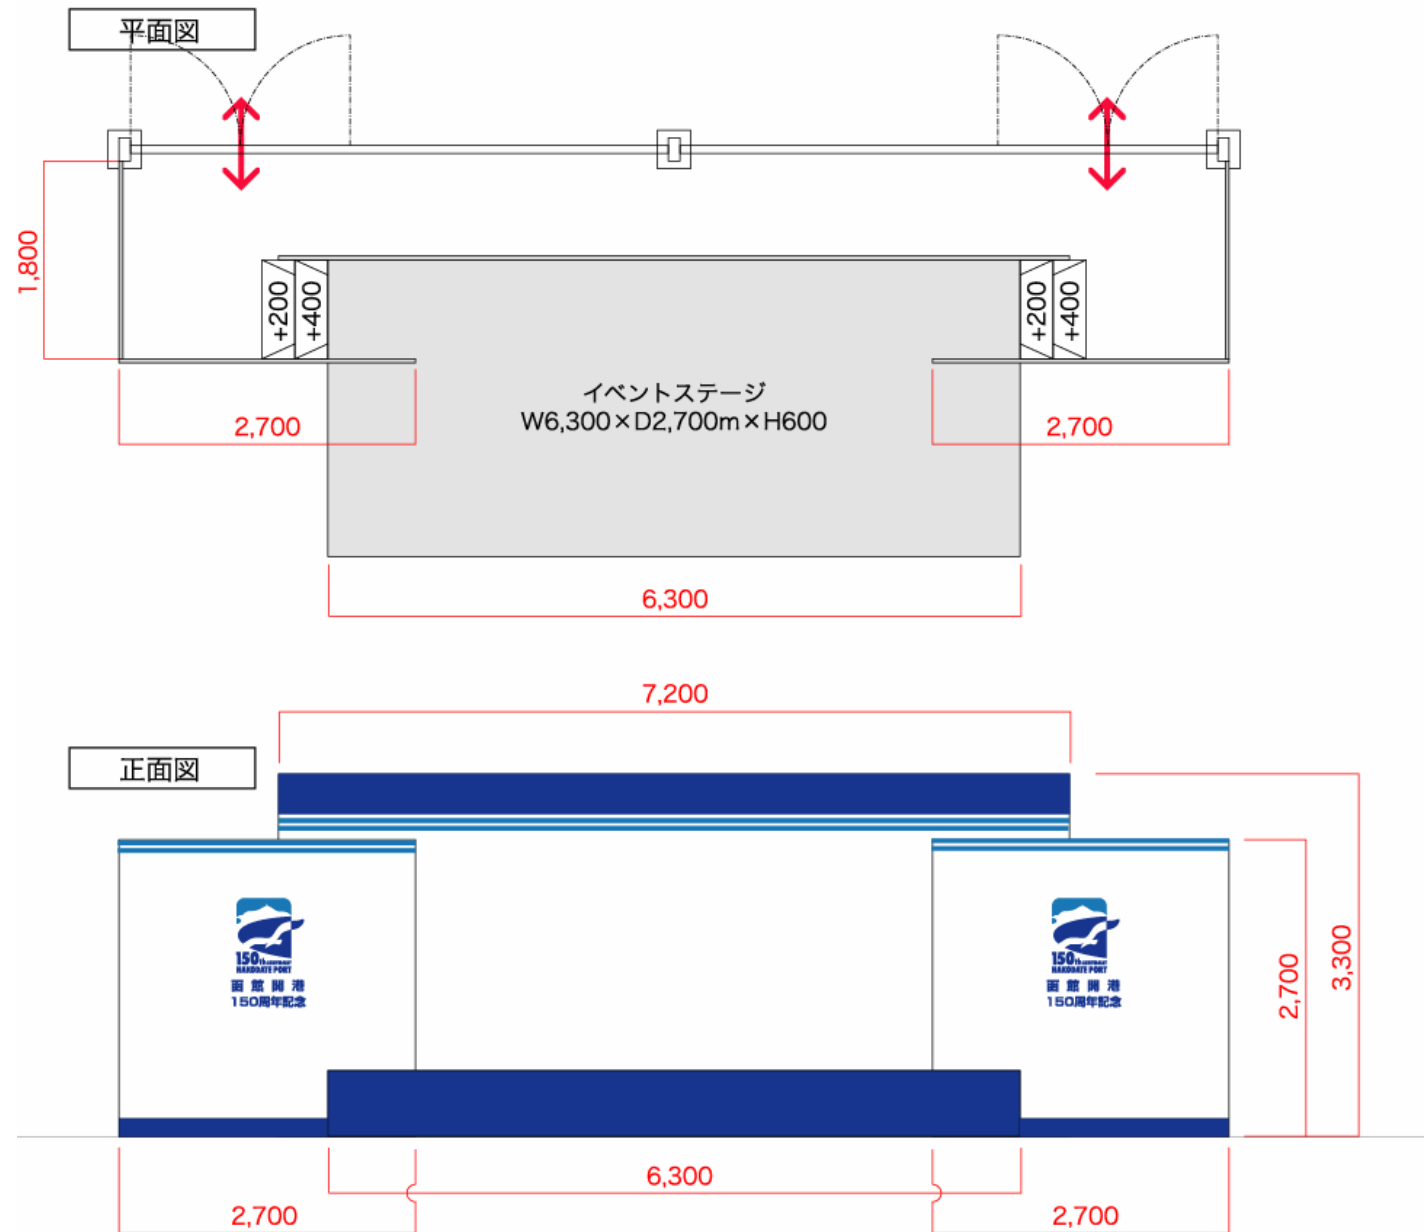


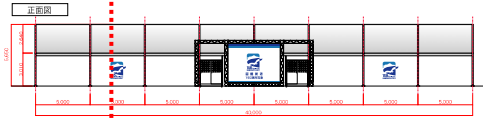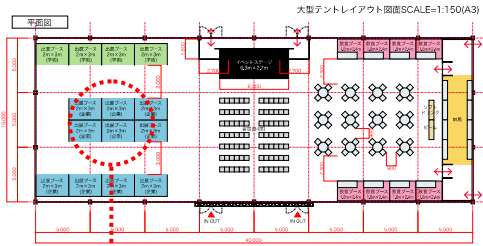


平面図

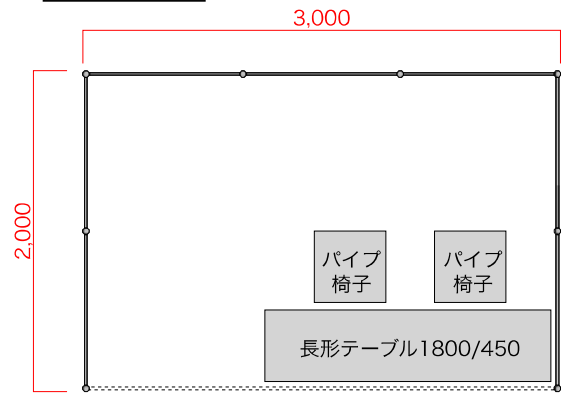


出展ブース図面SCALE=1:30(A3)

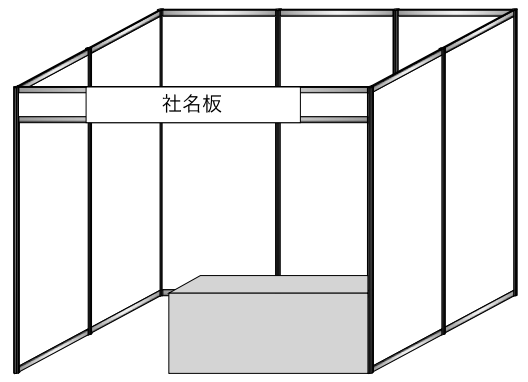


正面図

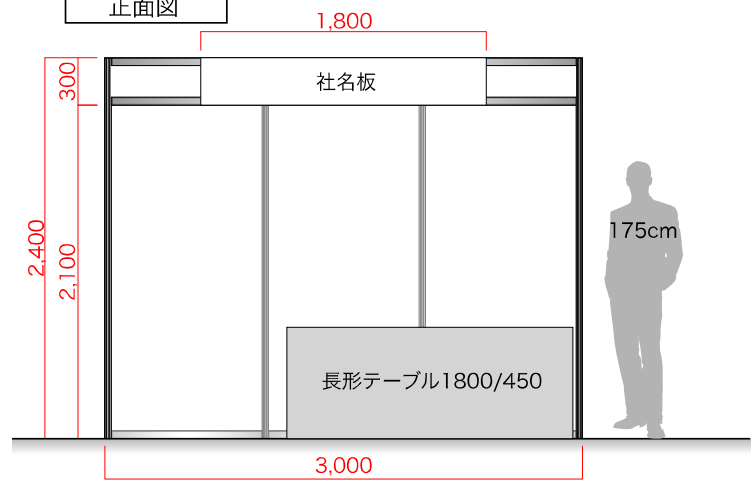

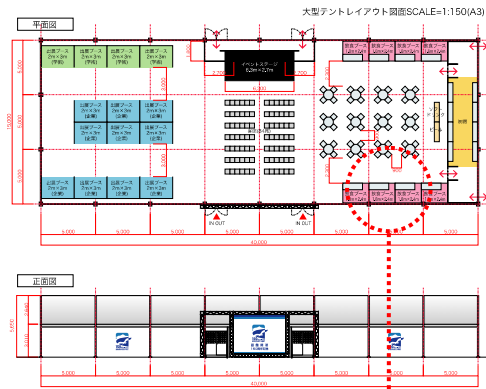

平面図

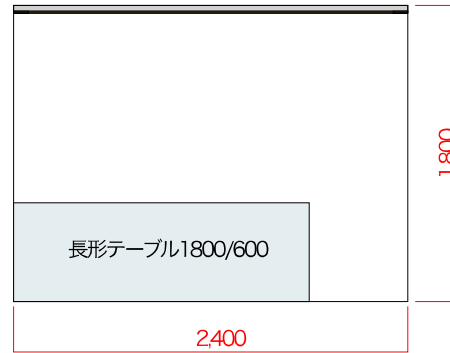

飲食ブース図面SCALE=1:30(A3)

正面図

